

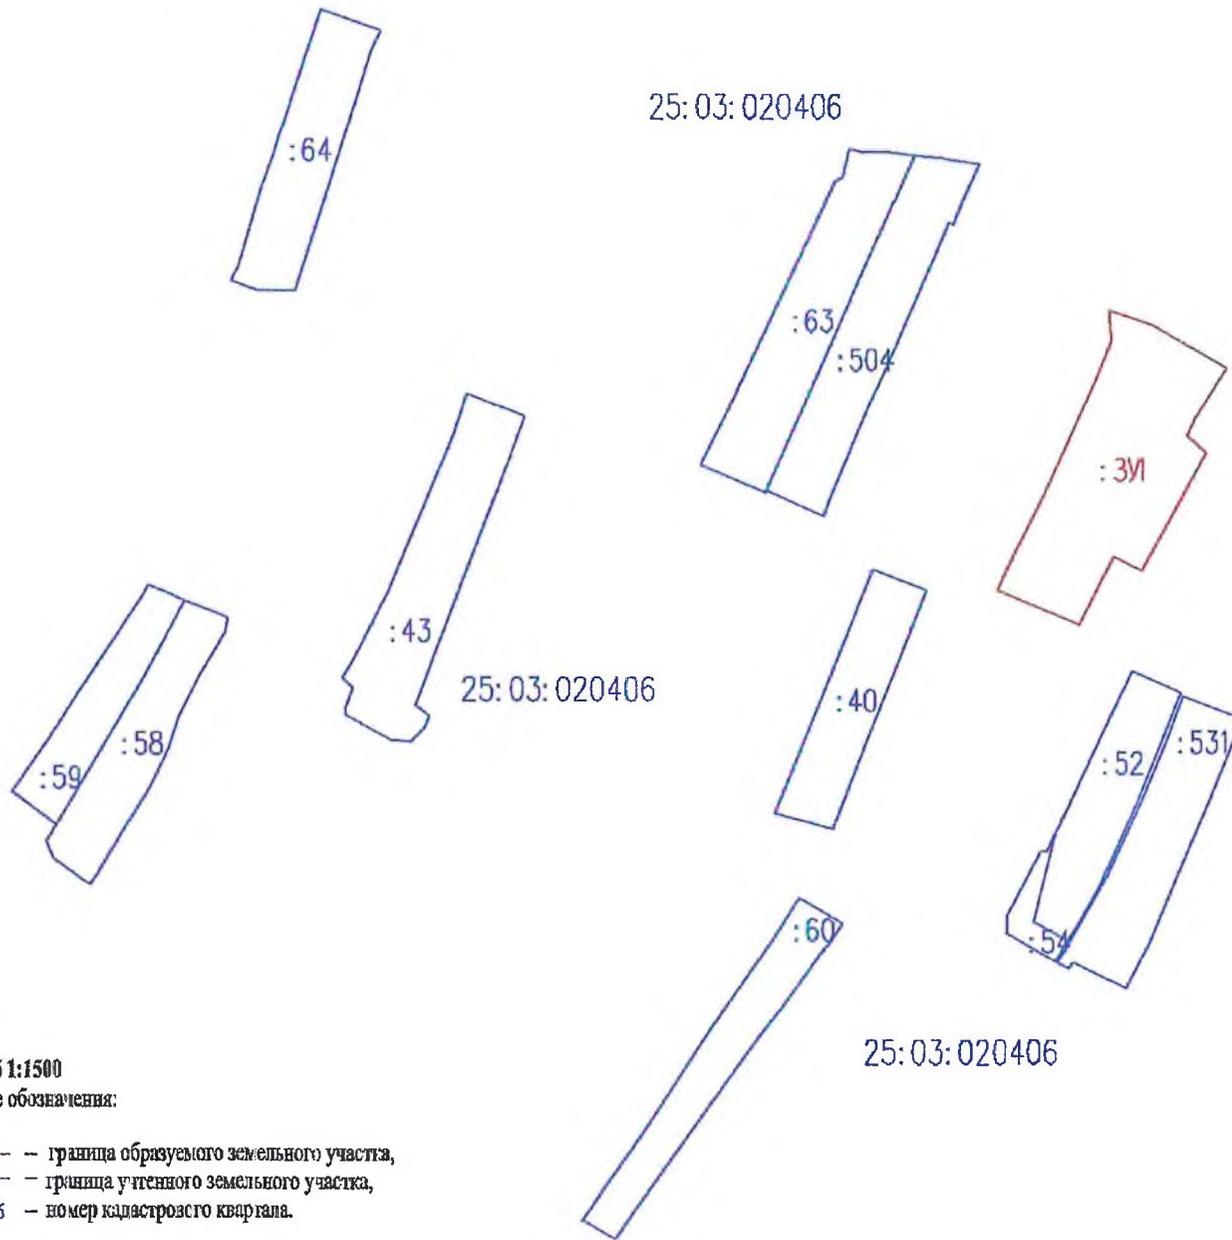


Схема расположения земельного участка на кадастровом плане территории 25:03:020406:3У1

Местоположение установлено относительно ориентира, расположенного за пределами участка. Ориентир дом. Участок находится примерно в 364 м от ориентира по направлению на юго-запад. Почтовый адрес ориентира: Приморский край, г.Дальнегорск, ул.Дорожная, д.115

УТВЕРЖДЕНА

Постановлением администрации (наименование документа об утверждении, включая наименования органов государственной власти или Дальнегорского городского округа органов местного самоуправления, принявшего решение об утверждении схемы или подписавших соглашение о перераспределении земельных участков) ОТ \_\_\_\_\_ № \_\_\_\_\_



Условный номер земельного участка		
25:03:020406:3У1		
Площадь земельного участка 1487 м <sup>2</sup>		
Система координат: МСК-25, зона 3		
Обозначение характерных точек границ	Координаты, м	
	X	Y
1	2	3
н1	520727.74	3201977.98
н2	520724.70	3201987.24
н3	520715.89	3202002.72
н4	520705.12	3201996.02
н5	520701.59	3201994.40
н6	520698.10	3201998.31
н7	520673.46	3201985.00
н8	520676.41	3201979.05
н9	520662.26	3201971.81
н10	520669.42	3201954.48
н11	520678.36	3201958.93
н12	520689.13	3201964.17
н13	520699.87	3201969.15
н14	520712.85	3201975.10
н15	520721.53	3201978.57
н16	520725.29	3201978.22
н1	520727.74	3201977.98

Масштаб 1:1500

Условные обозначения:

- граница образуемого земельного участка,
- граница учтенного земельного участка,
- 25:03:020406 — номер кадастрового квартала.



С  
Д  
Ю

Схема расположения земельного участка на кадастровом плане территории 25:03:020419:3У1  
 Местоположение установлено относительно ориентира, расположенного за пределами участка. Ориентир дом.  
 Участок находится примерно в 633м от ориентира по направлению на юго-запад. Почтовый адрес ориентира:  
 Приморский край, г.Дальнегорск, ул.Южная, д.40

**УТВЕРЖДЕНА**

**Постановлением администрации**  
 (наименование документа об утверждении, включая  
 наименования органов государственной власти или  
**Дальнегорского городского округа**  
 органов местного самоуправления, принявших  
 решение об утверждении схемы или подписавших  
 соглашение о перераспределении земельных  
 участков)

ОТ \_\_\_\_\_ № \_\_\_\_\_

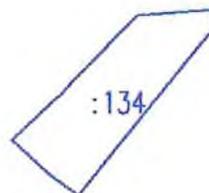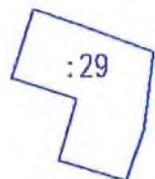

25:03:020418

25:03:020419



Условный номер земельного участка <b>25:03:020419:3У1</b>		
Площадь земельного участка <b>1566 м²</b>		
Система координат: МСК-25, зона 3		
Обозначение характерных точек границ	Координаты м	
	X	Y
1	2	3
н1	518866.59	3203590.68
н2	518860.93	3203581.91
н3	518858.13	3203579.42
н4	518843.54	3203589.13
н5	518830.24	3203566.08
н6	518876.27	3203543.25
н7	518891.53	3203561.49
н8	518876.09	3203580.09
н1	518866.59	3203590.68

Масштаб 1:1500

Условные обозначения:

- граница образуемого земельного участка,
- граница учтенного земельного участка,
- 25:03:020419 — номер кадастрового квартала.