




Схема расположения земельного участка на кадастровом плане территории 25:03:020321:3У1
Местоположение установлено относительно ориентира, расположенного за границами участка. Ориентир дом.
Участок находится примерно в 398 м от ориентира по направлению на север. Почтовый адрес ориентира:
Приморский край, г.Дальнегорск, ул.Березовая д.11

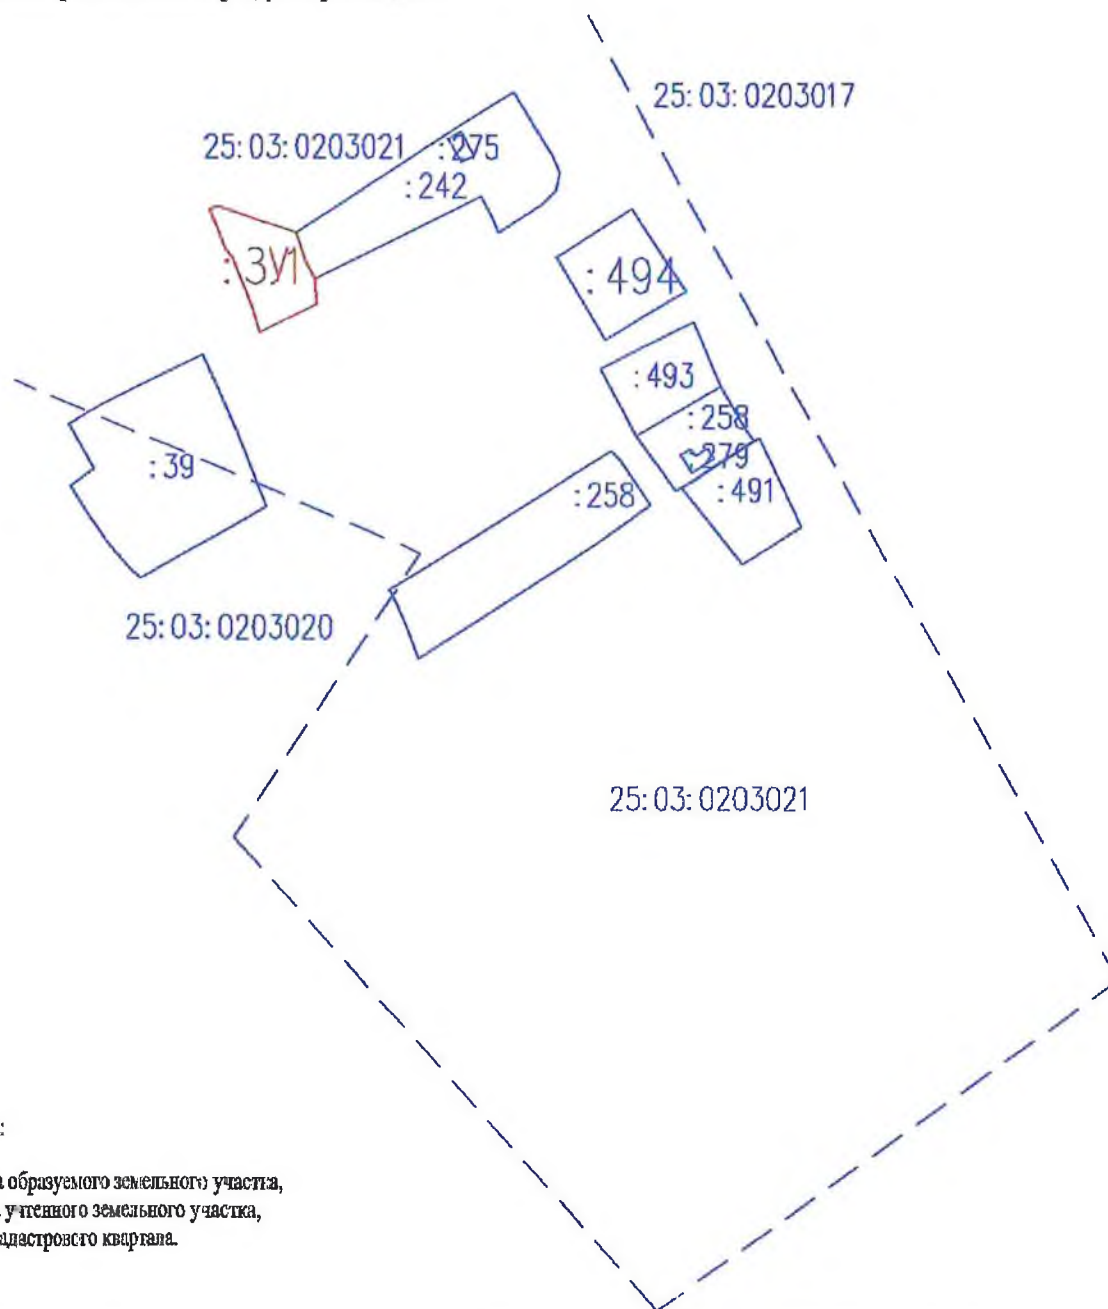

Масштаб 1:1400

Условные обозначения:

- — граница образуемого земельного участка,
- — граница учтенного земельного участка,
- 25:03:020321 — номер кадастрового квартала.

УТВЕРЖДЕНА

Постановлением администрации
(наименование документа об утверждении, включая
наименования органов государственной власти или
Дальнегорского городского округа
органов местного самоуправления, принявших
решение об утверждении схемы или подписавших
соглашение о перераспределении земельных
участков)

ОТ _____ № _____

Условный номер земельного участка 25:03:020321:3У1		
Площадь земельного участка 275 м²		
Система координат: МСК-25, зона 3		
Обозначение характерных точек границ	Координаты, м	
	X	Y
1	2	3
1	522356.83	3200760.50
2	522348.97	3200763.65
3	522347.49	3200764.95
4	522338.10	3200768.79
5	522332.91	3200770.31
6	522338.13	3200781.38
7	522343.31	3200781.08
8	522346.81	3200779.17
9	522352.24	3200777.27
10	522357.46	3200762.16
1	522356.83	3200760.50

УТВЕРЖДЕНА:

Постановлением администрации
(наименование документа об утверждении, включая
наименования органов государственной власти или
Дальнегорского городского округа
органов местного самоуправления, принявших
решение об утверждении схемы или подписавших
соглашение о перераспределении земельных
участков)

от _____ № _____

Схема расположения земельного участка на кадастровом плане территории 25:03:020325

Местоположение установлено относительно ориентира , расположенного за границами участка .
Участок находится примерно в 195 м по направлению на северо-запад от ориентира. Ориентир дом.
Почтовый адрес ориентира : край Приморский , г. Дальнегорск , ул. Весенняя , дом 12.



Условный номер земельного участка 3У1		
Площадь земельного участка 942 м2		
Система координат: МСК 25, зона 3		
Обозначение характерных точек границ	Координаты, м	
	X	Y
1	2	3
n1	521631,78	3201335,32
n2	521626,27	3201342,86
n3	521622,34	3201348,79
n4	521618,87	3201352,97
n5	521614,9	3201358,15
n6	521616,14	3201358,88
n7	521618,73	3201362,22
n8	521616,62	3201363,92
n9	521611,02	3201368,06
n10	521611,15	3201368,29
n11	521608,13	3201370,62
n12	521598,39	3201376,56
n13	521594,89	3201370,17
n14	521589,2	3201360,58
n15	521599,35	3201351,33
n16	521601,6	3201349,69
n17	521604,62	3201346,77
n18	521606,03	3201342,88
n19	521607,16	3201342,81
n20	521611,38	3201333,72
n21	521609,04	3201331,29
n22	521613,44	3201324,86
n23	521615,38	3201322,4
n24	521627,47	3201332,27
n1	521631,78	3201335,32

Условные обозначения:

- граница образуемого земельного участка
- обозначение характерной точки образуемого земельного участка
- обозначение образуемого земельного участка

масштаб 1:500