

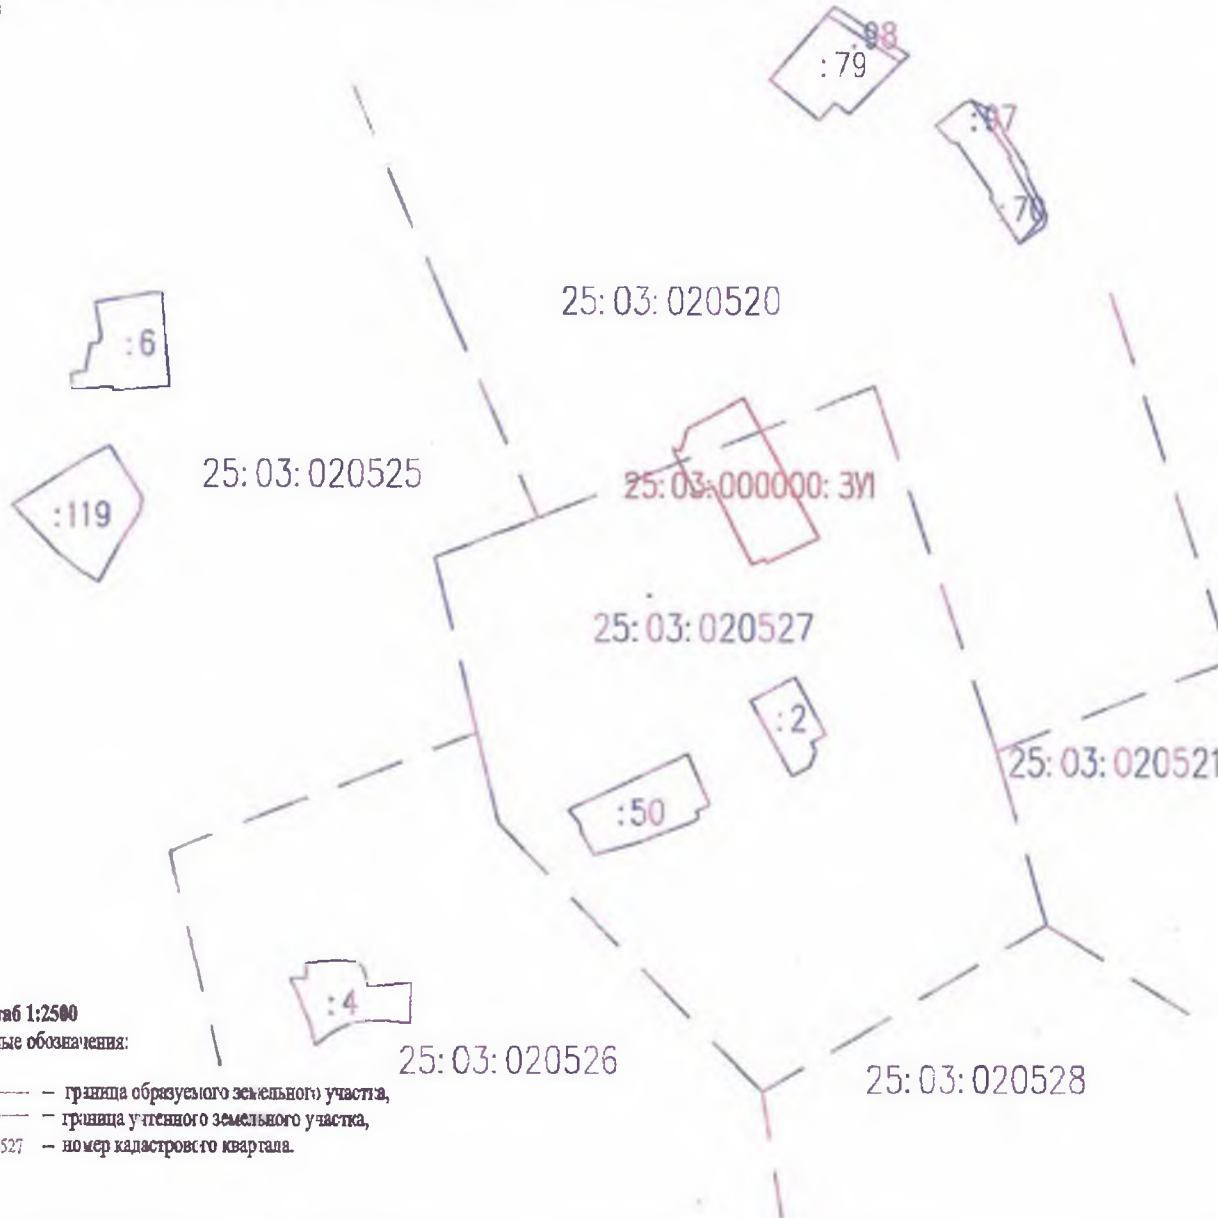


Схема расположения земельного участка на кадастровом плане территории 25:03:000000:3У1
 Местоположение установлено относительно ориентира, расположенного за границами участка. Ориентир дом.
 Участок находится примерно в 6100 м от ориентира по направлению на север-запад. Почтовый адрес
 ориентира: Приморский край, г.Дальнегорск, с.Сержантово, ул.Молодежная, д.3/1

УТВЕРЖДЕНА

Постановлением администрации
 (наименование документа об утверждении, включая
 наименования органов государственной власти или
 Дальнегорского городского округа
 органов местного самоуправления, принявших
 решение об утверждении схемы или подписавших
 соглашение о нераспределении земельных
 участков)

от _____ № _____



Масштаб 1:2500
 Условные обозначения:

- граница образуемого земельного участка,
- граница учтенного земельного участка,
- 25:03:020527 — номер кадастрового квартала.

Условный номер земельного участка		
25:03:000000:3У1		
Площадь земельного участка 1613 м ²		
Система координат: МСК-25, зона 3		
Обозначение характерных точек границ	Координаты, м	
	X	Y
1	2	3
н1	511903.16	3219375.44
н2	511902.31	3219378.52
н3	511910.54	3219381.20
н4	511921.57	3219401.55
н5	511869.81	3219429.81
н6	511860.43	3219410.47
н7	511862.04	3219409.75
н8	511859.91	3219405.13
н9	511889.00	3219390.42
н10	511886.38	3219383.92
н1	511903.16	3219375.44

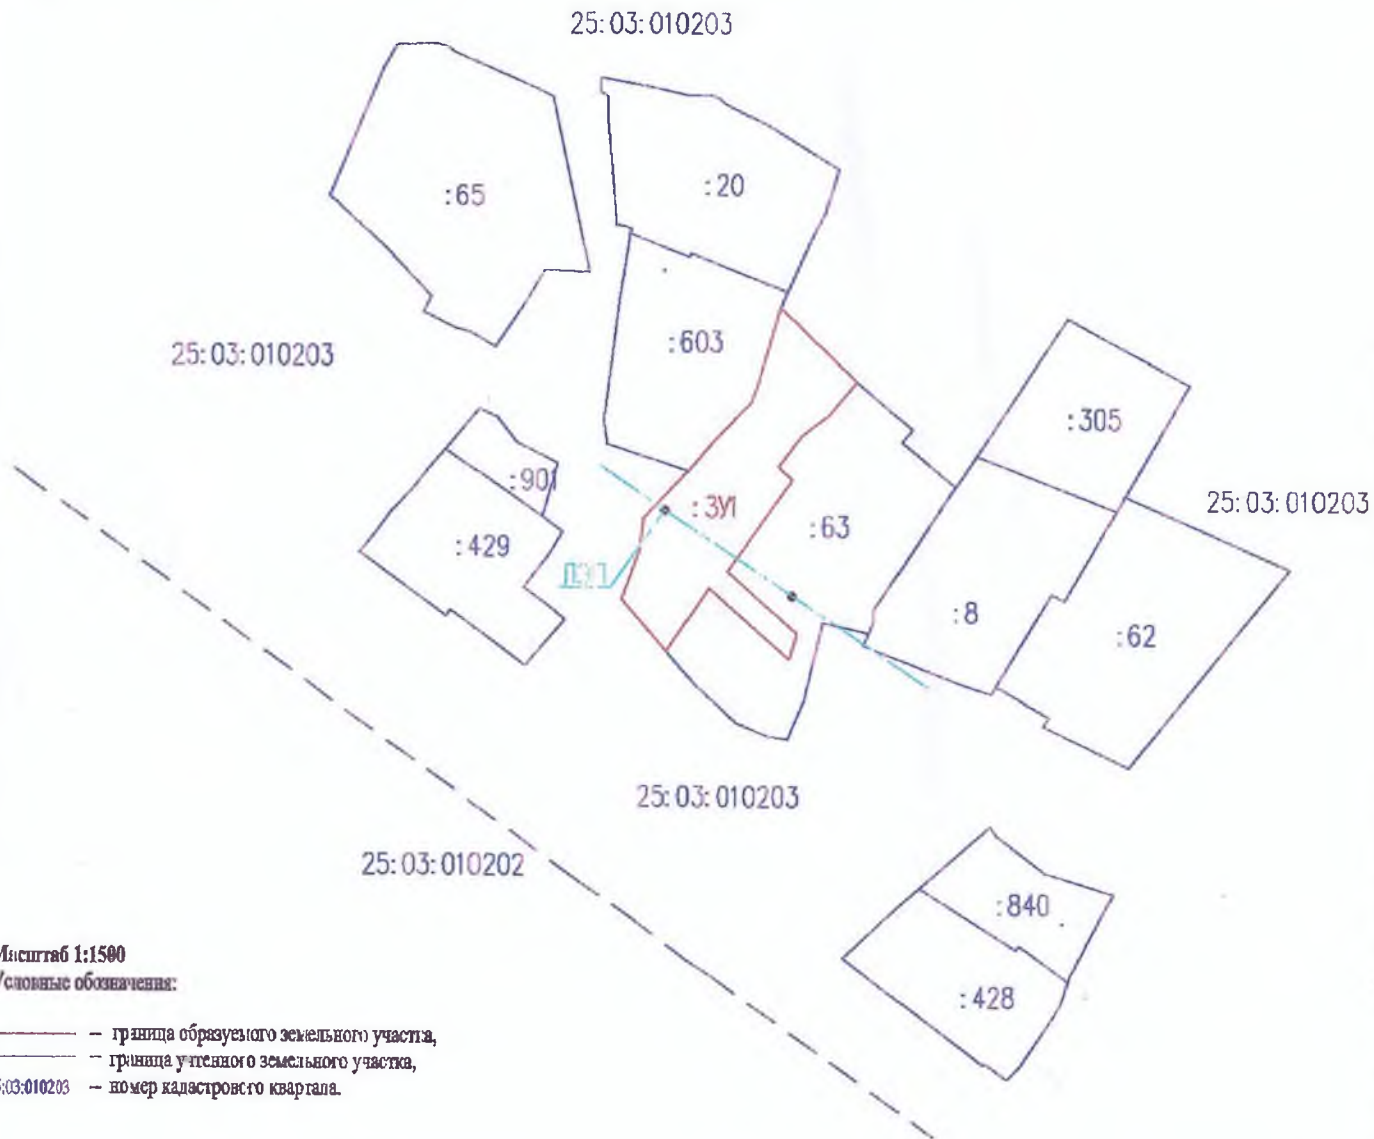


Схема расположения земельного участка на кадастровом плане территории 25:03:010203:ЗУ1
 Местоположение установлено относительно ориентира, расположенного за границами участка. Ориентир дом.
 Участок находится примерно в 25 м от ориентира по направлению на запад. Почтовый адрес ориентира:
 Приморский край, г.Дальнегорск, ул.Известковая, дом 72

УТВЕРЖДЕНА

Постановлением администрации
 (наименование документа об утверждении, включая
 наименования органов государственной власти или
 Дальнегорского городского округа
 органов местного самоуправления, принявших
 решение об утверждении схемы или подписавших
 соглашение о перераспределении земельных
 участков)

ОТ _____ № _____



Условный номер земельного участка 25:03:010203:ЗУ1		
Площадь земельного участка 1466 м ²		
Система координат: МСК-28, зона 3		
Обозначение характерных точек границ	Координаты, м	
	X	Y
1	2	3
н1	520825.70	3202763.98
н2	520821.80	3202762.50
н3	520813.92	3202754.92
н4	520806.44	3202748.56
н5	520795.75	3202738.87
н6	520788.52	3202737.78
н7	520777.77	3202733.80
н8	520766.07	3202743.89
н9	520780.21	3202753.38
н10	520764.39	3202771.21
н11	520769.99	3202773.01
н12	520784.04	3202757.41
н13	520804.40	3202771.82
н14	520807.41	3202768.55
н15	520814.32	3202773.67
н16	520819.08	3202779.82
н17	520826.23	3202785.92
н18	520842.88	3202768.94
н1	520825.70	3202763.98

Масштаб 1:1500
 Условные обозначения:
 — граница образуемого земельного участка,
 — граница учтенного земельного участка,
 25:03:010203 — номер кадастрового квартала.