

**Схема расположения земельного участка на кадастровом плане территории 25:03:010212**


**УТВЕРЖДЕНА:**

Местоположение установлено относительно ориентира, расположенного за пределами участка. Ориентир дом. Постановлением администрации (наименование документа об утверждении, включая наименование органов государственной власти или

Почтовый адрес ориентира: край Приморский, г. Дальнегорск, ул. Тигровая, дом 39.

Дальнегорского городского округа органов местного самоуправления, принявших решение об утверждении схемы или подписавших соглашение о перераспределении земельных участков)

от \_\_\_\_\_ № \_\_\_\_\_

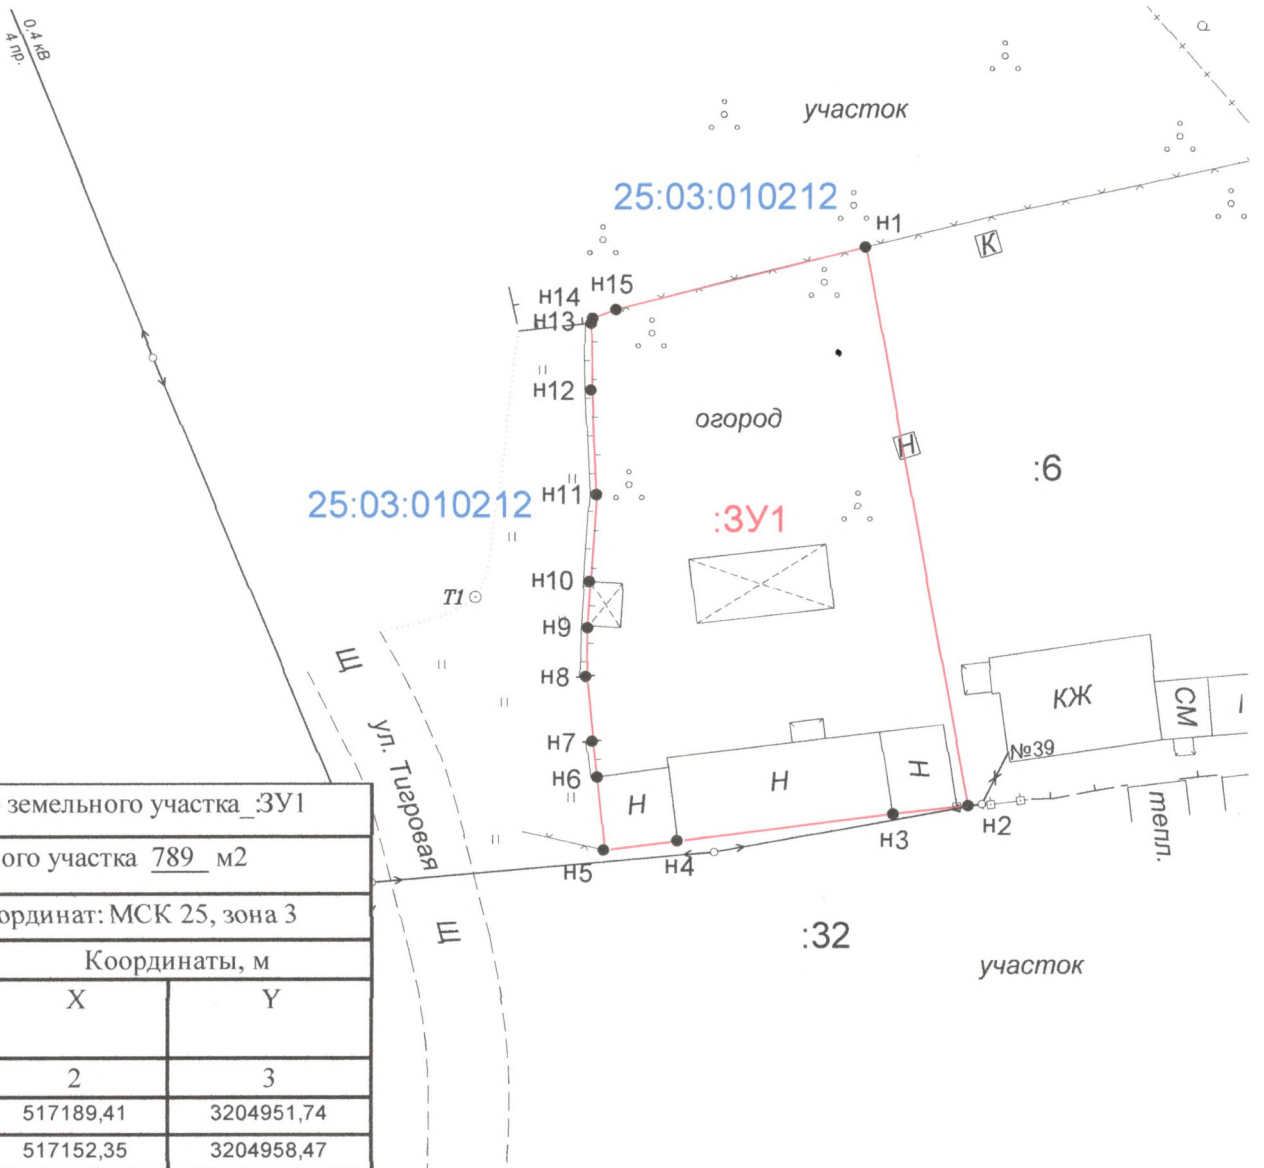

Условный номер земельного участка <u>:3У1</u>		
Площадь земельного участка <u>789</u> м <sup>2</sup>		
Система координат: МСК 25, зона 3		
Обозначение характерных точек границ	Координаты, м	
	X	Y
1	2	3
n1	517189,41	3204951,74
n2	517152,35	3204958,47
n3	517151,82	3204953,5
n4	517150,07	3204939,28
n5	517149,47	3204934,42
n6	517154,27	3204933,95
n7	517156,66	3204933,68
n8	517160,94	3204933,26
n9	517164,17	3204933,32
n10	517167,25	3204933,51
n11	517172,99	3204933,9
n12	517179,92	3204933,6
n13	517184,37	3204933,54
n14	517184,69	3204933,64
n15	517185,26	3204935,17
n1	517189,41	3204951,74

**Условные обозначения:**

- - граница образуемого земельного участка
- - граница учтенного в ЕГРН земельного участка
- n1 - обозначение характерной точки уточняемого земельного участка
- :3У1 - кадастровый номер образуемого земельного участка
- :6 - кадастровый номер ранее учтенного в ЕГРН земельного участка
- 25:03:010212 - номер кадастрового квартала

**масштаб 1:500**