




Схема расположения земельного участка на кадастровом плане территории 25:03:090002:3У1

Местоположение установлено относительно ориентира, расположенного за пределами участка. Ориентир дом. Участок находится примерно в 90 м от ориентира по направлению на юго-запад. Почтовый адрес ориентира: Приморский край, Дальнегорский городской округ, д.Черемшаны, ул.Октябрьская, дом 77

УТВЕРЖДЕНА

Постановлением администрации (наименование документа об утверждении, включая наименования органов государственной власти или Дальнегорского городского округа органов местного самоуправления, принявших решение об утверждении схемы или подписавших соглашение о перераспределении земельных участков)

ОТ \_\_\_\_\_ № \_\_\_\_\_

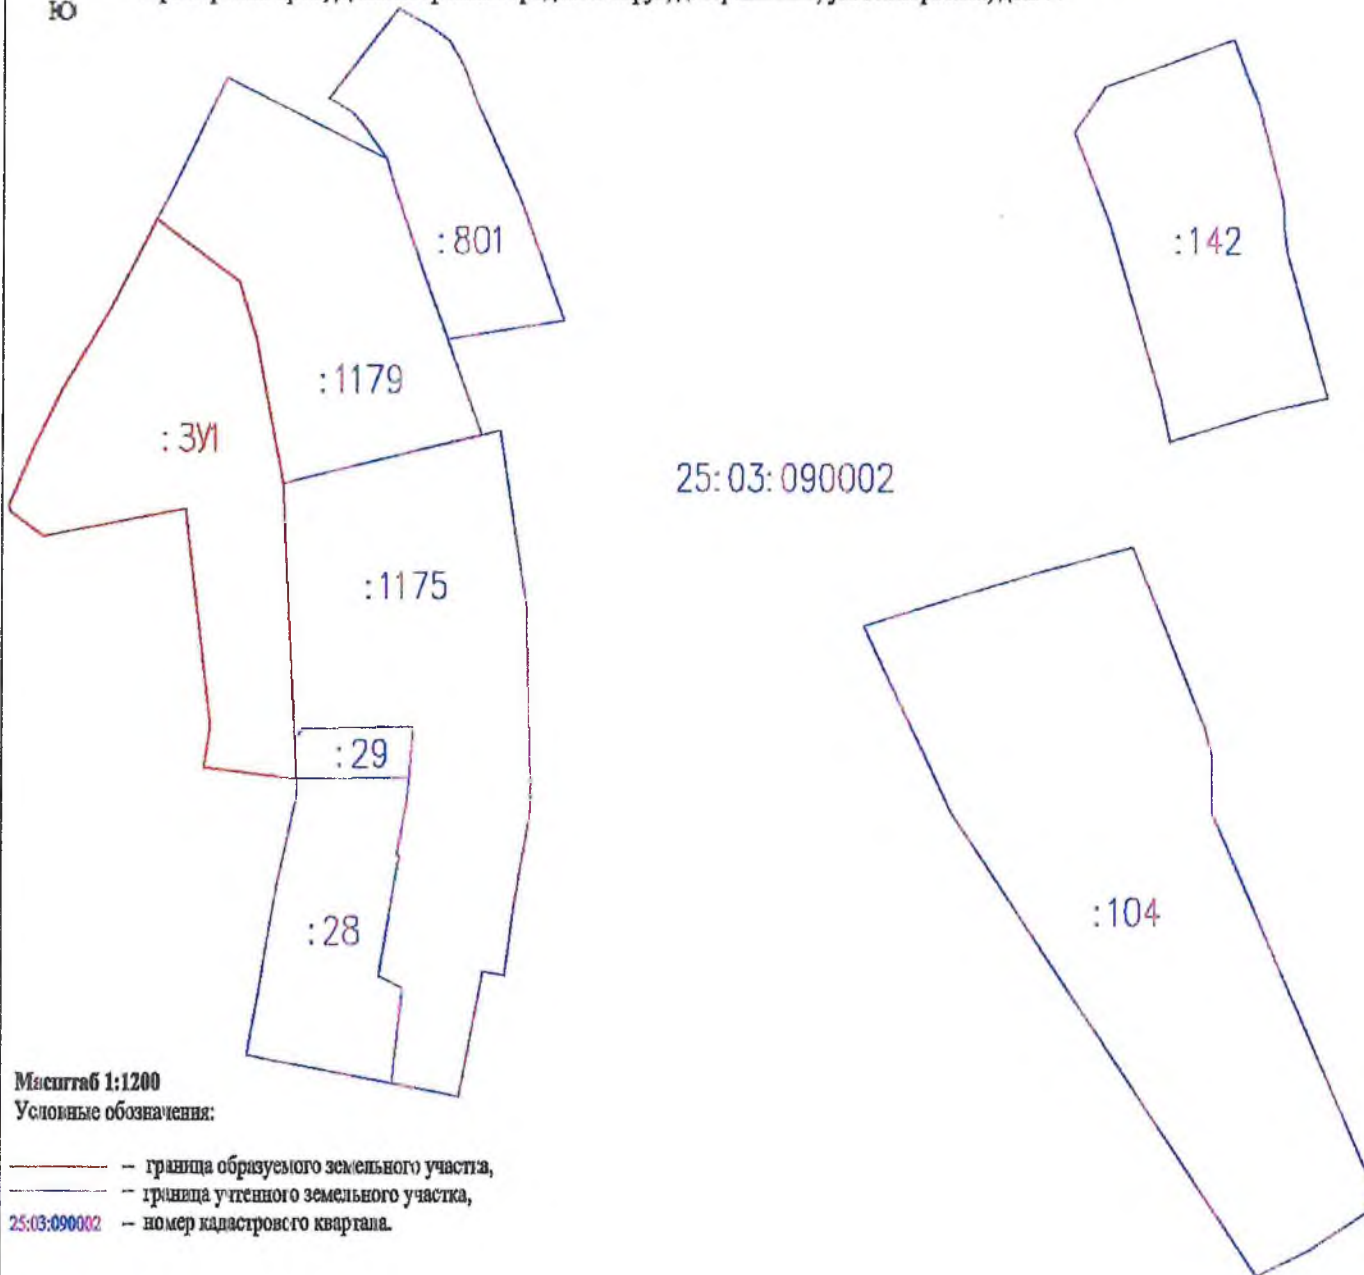

Условный номер земельного участка		
25:03:090002:3У1		
Площадь земельного участка 2121 м²		
Система координат: МСК-35, зона 3		
Обозначение характерных точек границ	Координаты, м	
	X	Y
1	2	3
н1	536265.09	3227720.04
н2	536250.20	3227712.67
н3	536236.58	3227704.72
н4	536227.42	3227700.19
н5	536217.31	3227696.05
н6	536216.10	3227696.36
н7	536212.13	3227701.68
н8	536213.74	3227709.87
н9	536216.78	3227725.06
н10	536180.50	3227729.30
н11	536173.53	3227728.20
н12	536171.56	3227743.87
н13	536178.24	3227743.53
н14	536220.96	3227741.37
н15	536245.47	3227736.91
н16	536254.74	3227733.98
н1	536265.09	3227720.04

Масштаб 1:1200  
Условные обозначения:

- граница образуемого земельного участка,
- граница утченного земельного участка,
- 25:03:090002 — номер кадастрового квартала.