




Схема расположения земельного участка на кадастровом плане территории 25:03:020406:3У1

Местоположение установлено относительно ориентира, расположенного за пределами участка. Ориентир дом.
Участок находится примерно в 916 м от ориентира по направлению на северо-запад. Почтовый адрес ориентира:
Приморский край, г.Дальнегорск, ул.Взлетная, дом 1

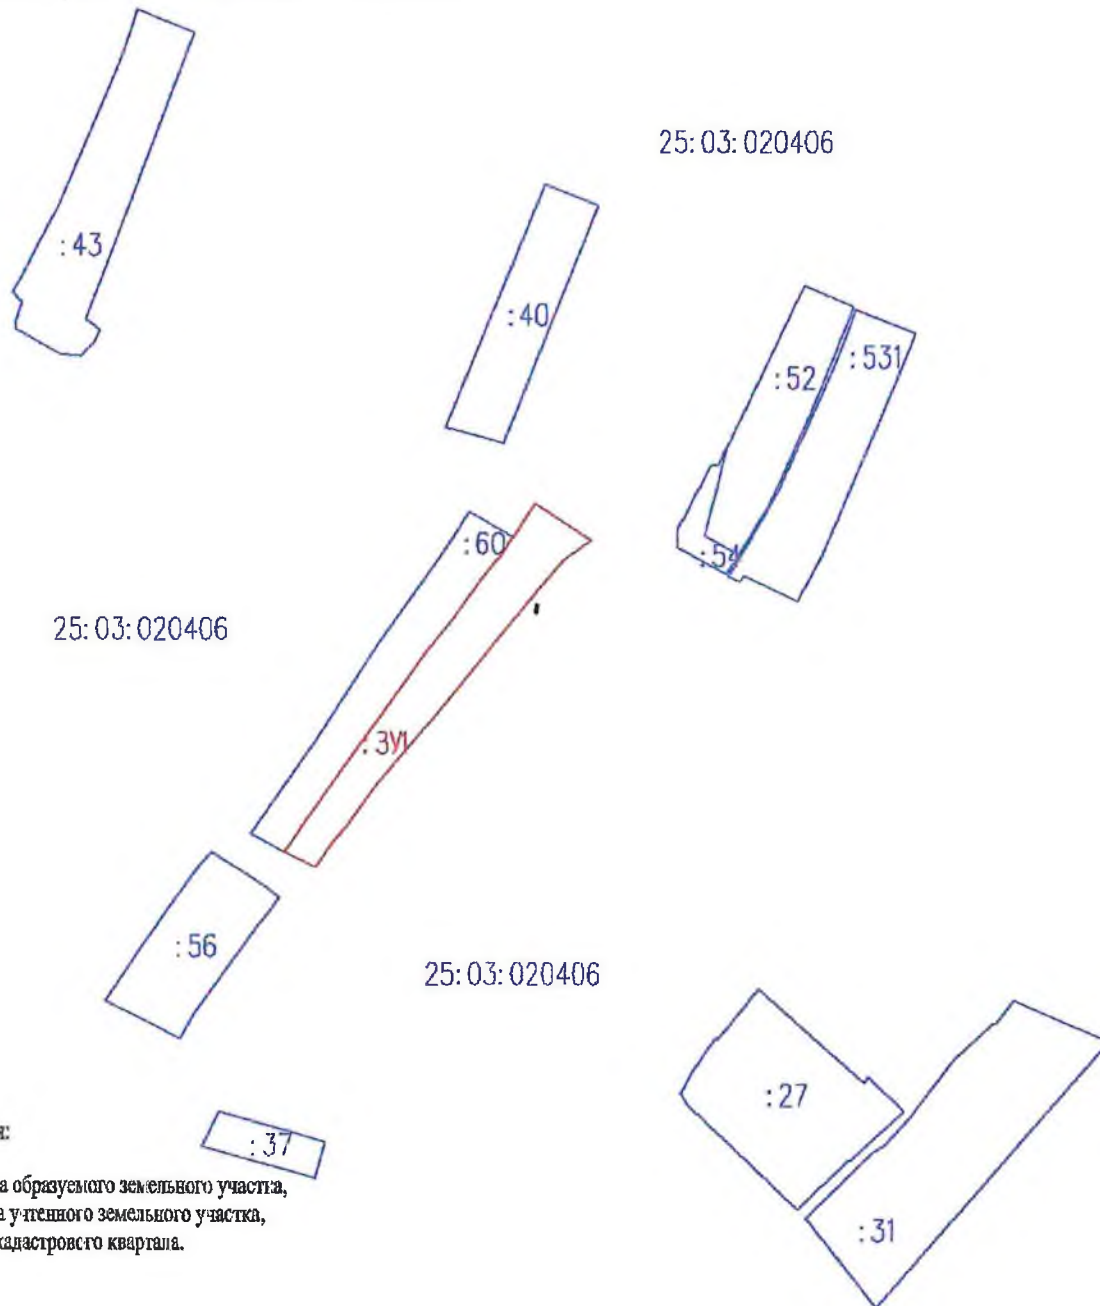

Масштаб 1:1500

Условные обозначения:

- граница образуемого земельного участка,
- граница учтенного земельного участка,
- 25:03:020406 — номер кадастрового квартала.

УТВЕРЖДЕНА

Постановлением администрации
(наименование документа об утверждении, включая наименование органов государственной власти или **Дальнегорского городского округа** органов местного самоуправления, принявшего решение об утверждении схемы или подписавших соглашение о перераспределении земельных участков)

ОТ _____ № _____

Условный номер земельного участка		
25:03:020406:3У1		
Площадь земельного участка 842 м ²		
Система координат МСК-26, зона 3		
Обозначение характерных точек грани	Координаты, м	
	X	Y
1	2	3
н1	520576.27	3201904.66
н2	520582.44	3201909.59
н3	520591.80	3201916.19
н4	520593.71	3201917.67
н5	520595.13	3201918.77
н6	520595.80	3201919.52
н7	520599.27	3201921.83
н8	520600.01	3201922.32
н9	520607.02	3201926.93
н10	520599.35	3201938.61
н11	520595.30	3201932.92
н12	520590.12	3201928.63
н13	520577.86	3201918.62
н14	520562.55	3201906.25
н15	520547.81	3201893.93
н16	520539.39	3201887.70
н17	520536.79	3201885.39
н18	520530.91	3201881.25
н19	520534.06	3201874.55
н20	520535.51	3201875.56
н21	520538.40	3201877.50
н22	520560.07	3201893.01
н1	520576.27	3201904.66