


Схема расположения земельного участка на кадастровом плане территории 25:03:010203
 Местоположение установлено относительно ориентира, расположенного в границах участка.
 Почтовый адрес ориентира: край Приморский, г. Дальнегорск, ул. Известковая, д.98

УТВЕРЖДЕНА:
 Постановлением администрации
 (наименование документа об утверждении, включая
 наименования органов государственной власти или
Дальнегорского городского округа
 органов местного самоуправления, принявших
 решение об утверждении схемы или подписавших
 соглашение о перераспределении земельных
 участков)

от _____ № _____

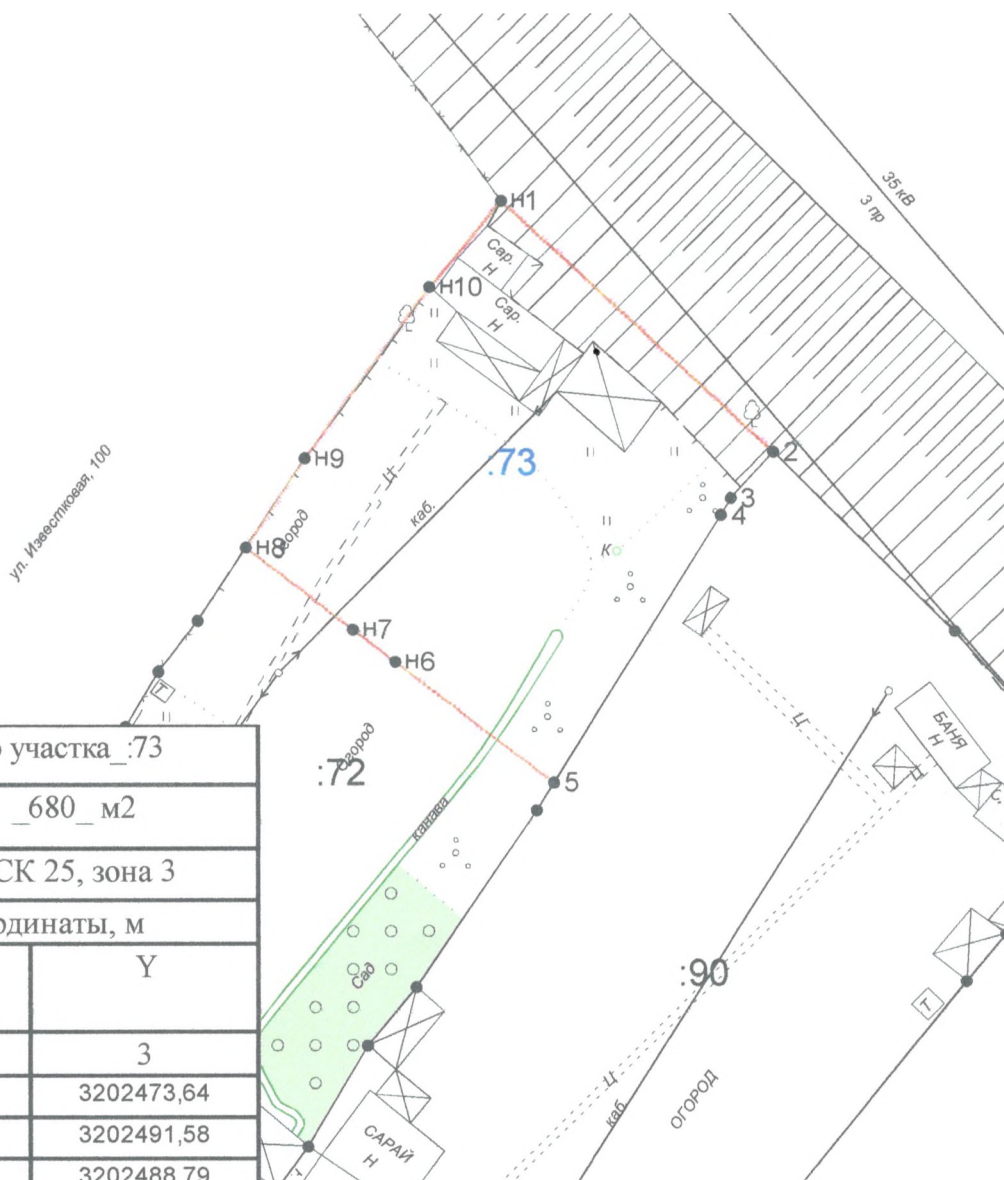

Условный номер земельного участка :73		
Площадь земельного участка _680_ м2		
Система координат: МСК 25, зона 3		
Обозначение характерных точек границ	Координаты, м	
	X	Y
1	2	3
n1	521110,75	3202473,64
2	521094,18	3202491,58
3	521091,13	3202488,79
4	521090,01	3202488,12
5	521072,34	3202477,07
n6	521080,33	3202466,62
n7	521082,45	3202463,83
n8	521087,86	3202456,77
n9	521093,75	3202460,64
n10	521105,04	3202468,89
n1	521110,75	3202473,64

Условные обозначения:


- - граница уточняемого земельного участка
- - граница ранее учтенного в ЕГРН земельного участка
- n1 - обозначение характерной точки уточняемого земельного участка
- :73 - кадастровый номер уточняемого земельного участка
- :72 - кадастровый номер ранее учтенного в ЕГРН земельного участка;

масштаб 1:500

Схема расположения земельного участка на кадастровом плане территории 25:03:10206
 Местоположение установлено относительно ориентира, расположенного за пределами участка,
 ориентир дом, участок находится примерно в 22 м по направлению на северо-запад,
 почтовый адрес ориентира: Приморский край, г. Дальнегорск, ул. Некрасова, д.53.

УТВЕРЖДЕНА:
 Постановлением администрации
 (наименование документа об утверждении, включая
 наименования органов государственной власти или
 Дальнегорского городского округа
 органов местного самоуправления, принявших
 решение об утверждении схемы или подписавших
 соглашение о перераспределении земельных
 участков)

от _____ № _____

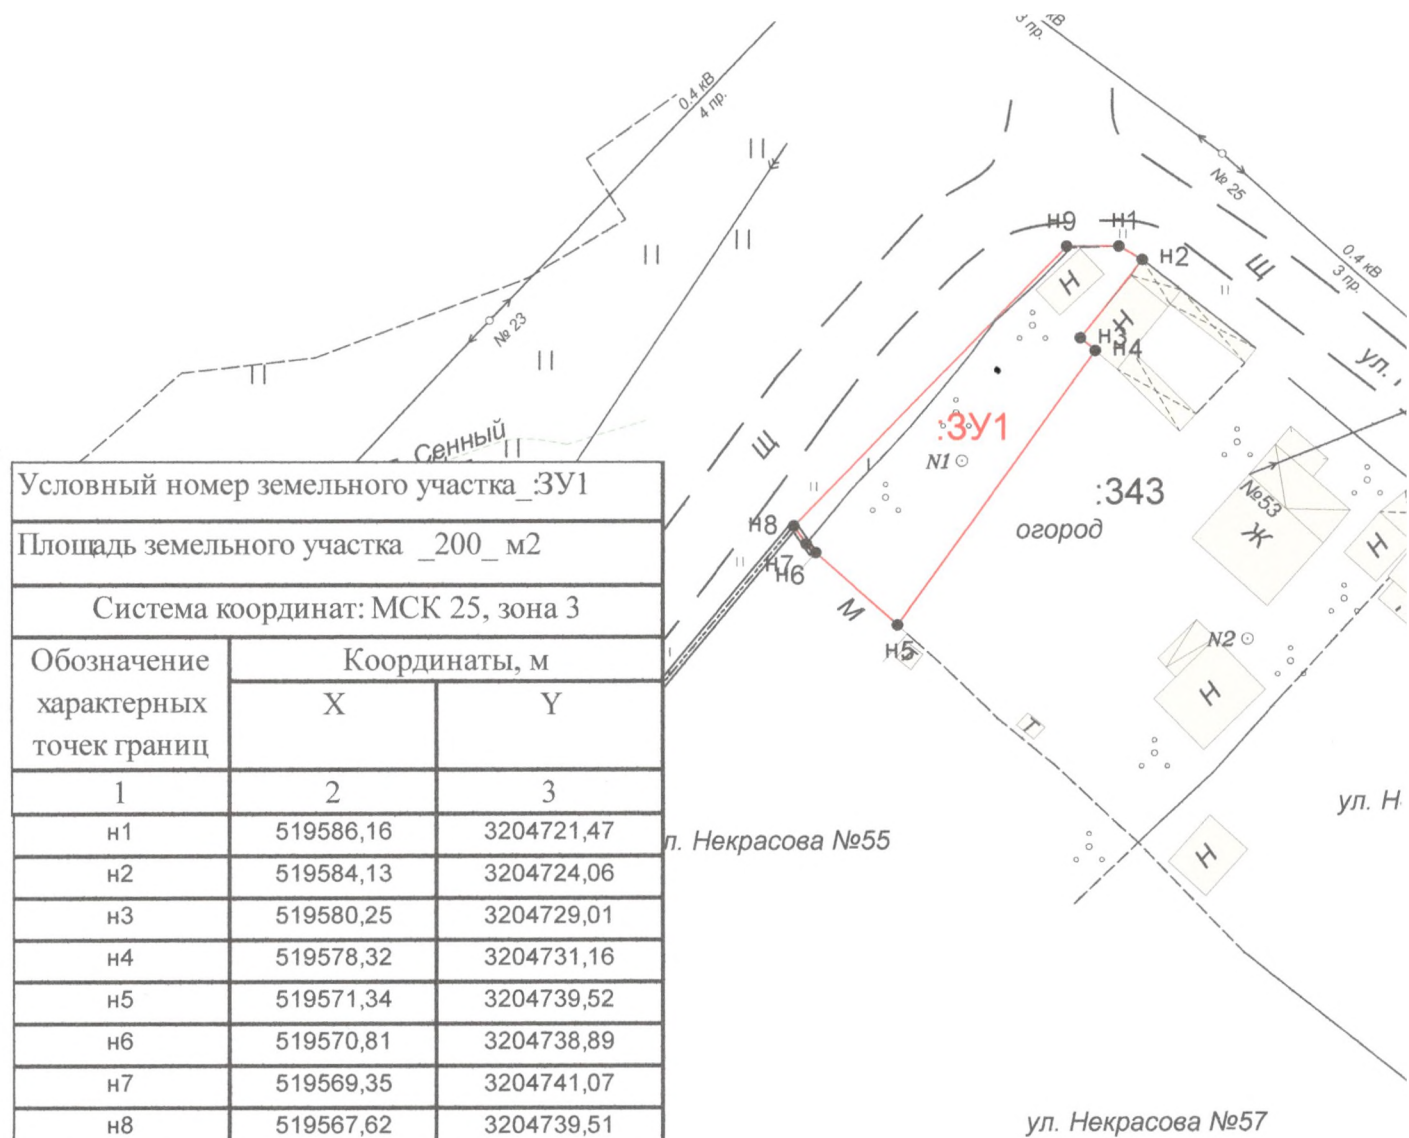

Условный номер земельного участка_3У1		
Площадь земельного участка _200_ м2		
Система координат: МСК 25, зона 3		
Обозначение характерных точек границ	Координаты, м	
	X	Y
1	2	3
н1	519586,16	3204721,47
н2	519584,13	3204724,06
н3	519580,25	3204729,01
н4	519578,32	3204731,16
н5	519571,34	3204739,52
н6	519570,81	3204738,89
н7	519569,35	3204741,07
н8	519567,62	3204739,51
н9	519565,22	3204737,76
н10	519565,13	3204737,85
н11	519557,35	3204730,74
н12	519552,18	3204726,1
н13	519547,64	3204721,22
н14	519551,98	3204716,52
н15	519554,16	3204713,96
н16	519555,72	3204712,04
н17	519562,02	3204705,27
н18	519580,13	3204718,35
н19	519580,96	3204717,36
н1	519586,16	3204721,47

Условные обозначения:

- - граница образуемого земельного участка
- - граница ранее учтенного в ЕГРН земельного участка
- н1 - обозначение характерной точки уточняемого земельного участка
- :3У1 - кадастровый номер образуемого земельного участка
- :343 - кадастровый номер ранее учтенного в ЕГРН земельного участка;

масштаб 1:500