

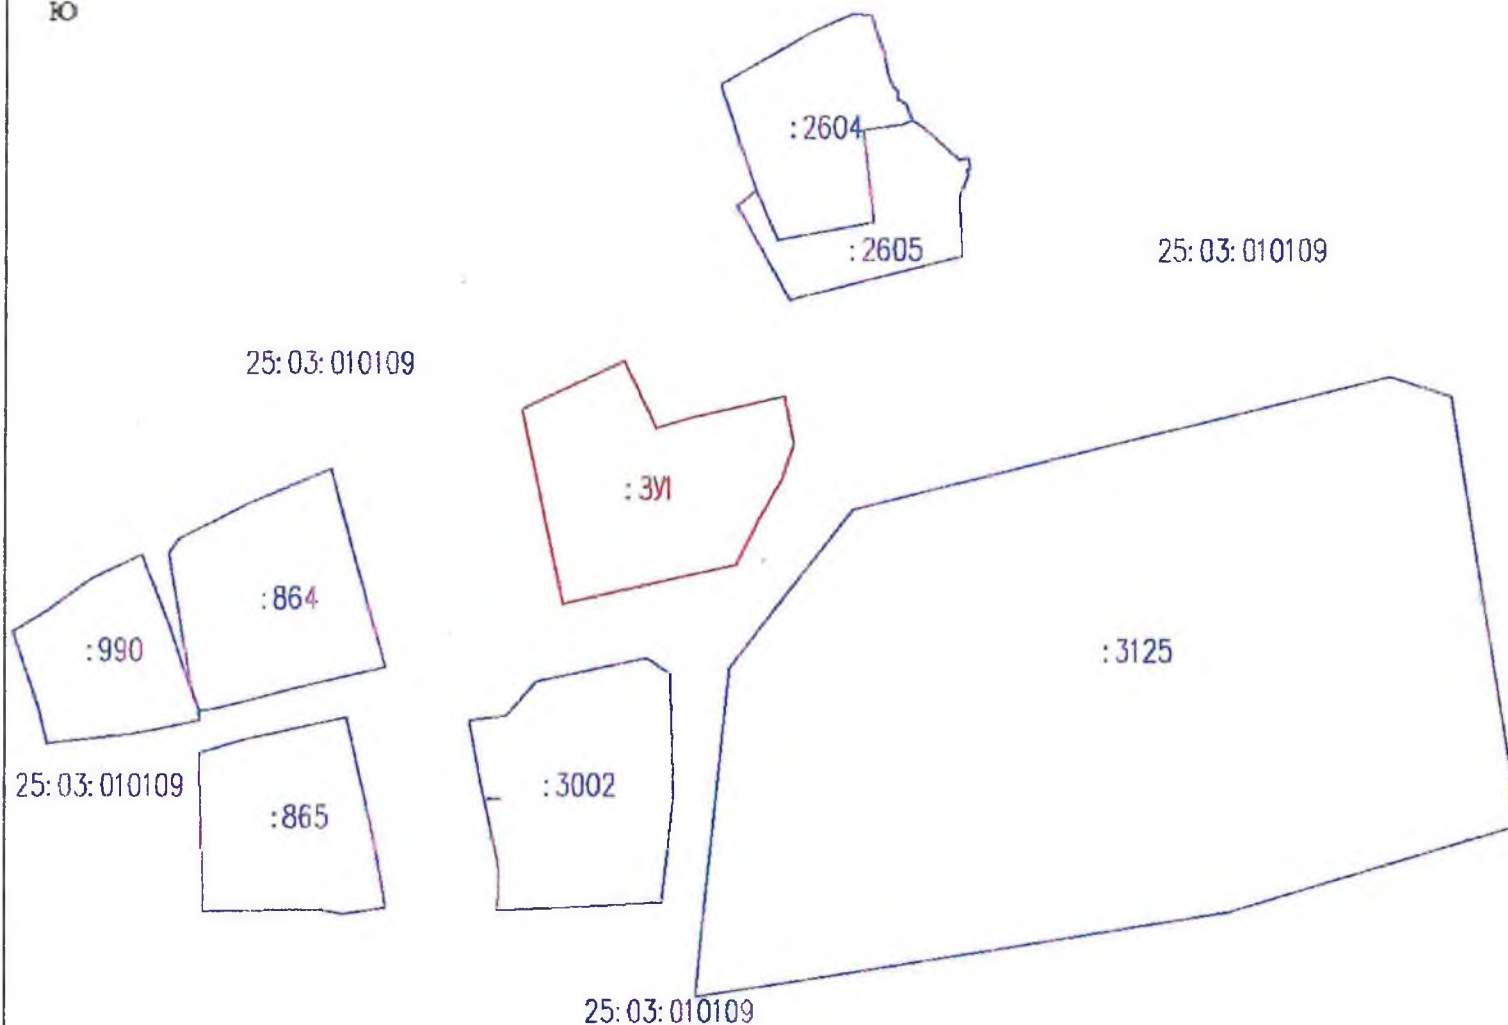


Схема расположения земельного участка на кадастровом плане территории 25:03:010109:3У1  
Местоположение установлено относительно ориентира, расположенного за границами участка. Ориентир дом.  
Участок находится примерно в 50 м от ориентира по направлению на северо-восток. Почтовый адрес ориентира:  
Приморский край, г. Дальнегорск, ул. 1-я Советская, дом 4.

**УТВЕРЖДЕНА**

**Постановлением администрации**  
(наименование документа об утверждении, включая  
наименования органов государственной власти или  
**Дальнегорского городского округа**  
органов местного самоуправления, принявших  
решение об утверждении схемы или подписавших  
соглашение о перераспределении земельных  
участков)

ОТ \_\_\_\_\_ № \_\_\_\_\_



Масштаб 1:1500

Условные обозначения:

- граница образуемого земельного участка,
- граница утратившего земельного участка,
- 25:03:010109 — номер кадастрового квартала.

Условный номер земельного участка 25:03:010109:3У1		
Площадь земельного участка 1,863 м <sup>2</sup>		
Система координат: МСК-25, зона 3		
Обозначения характерных точек границ	Координаты, м	
	X	Y
1	2	3
н1	520274.47	3209243.56
н2	520260.62	3209250.20
н3	520262.77	3209257.46
н4	520267.31	3209277.12
н5	520257.34	3209279.15
н6	520250.26	3209276.74
н7	520241.13	3209271.66
н8	520232.08	3209267.19
н9	520223.79	3209230.96
н10	520264.55	3209222.15
н1	520274.47	3209243.56