


Схема расположения земельного участка на кадастровом плане территории 25:03:010210
 Местоположение установлено относительно ориентира, расположенного за пределами участка,
 ориентир дом, участок находится примерно в 57 м по направлению на север,
 почтовый адрес ориентира: Приморский край, г. Дальнегорск, ул. Чернышевского, дом 28.

УТВЕРЖДЕНА:

Постановлением администрации
 (наименование документа об утверждении, включая
 наименования органов государственной власти или
 Дальнегорского городского округа
 органов местного самоуправления, принявших
 решение об утверждении схемы или подписавших
 соглашение о перераспределении земельных
 участков)

от _____ № _____

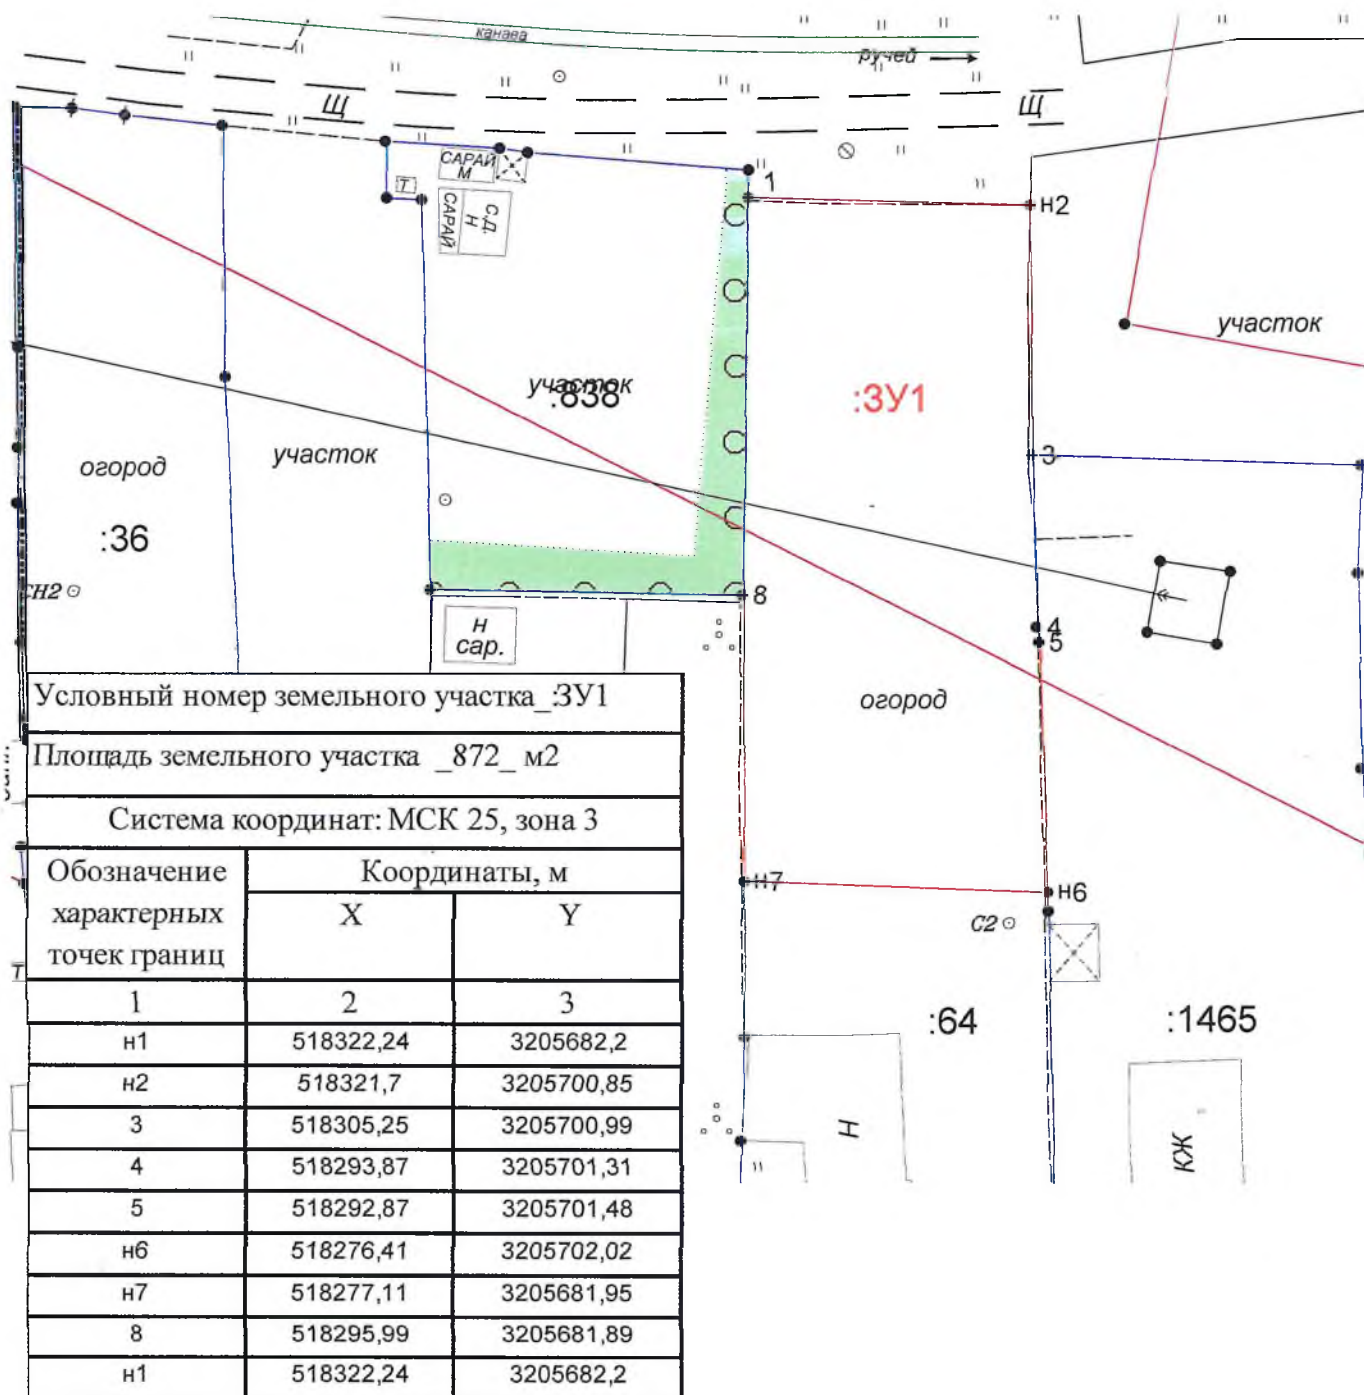

Условные обозначения:

- - граница образуемого земельного участка
- - граница ранее учтенного в ЕГРН земельного участка
- н1 - обозначение характерной точки образуемого земельного участка
- :3У1 - кадастровый номер образуемого земельного участка
- :65 - кадастровый номер ранее учтенного в ЕГРН земельного участка;

масштаб 1:500