


Схема расположения земельного участка на кадастровом плане территории 25:03:000000  
 Местоположение установлено относительно ориентира, расположенного за пределами участка,  
 ориентир участок, участок находится примерно в 53м по направлению на юго-запад,  
 почтовый адрес ориентира: Приморский край, г. Дальнегорск, сдт. Дубрава, участок № 16.

УТВЕРЖДЕНА:  
 Постановлением администрации  
 (наименование документа об утверждении, включая  
 наименования органов государственной власти или  
 Дальнегорского городского округа  
 органов местного самоуправления, принявших  
 решение об утверждении схемы или подписавших  
 соглашение о перераспределении земельных  
 участков)  
 от \_\_\_\_\_ № \_\_\_\_\_

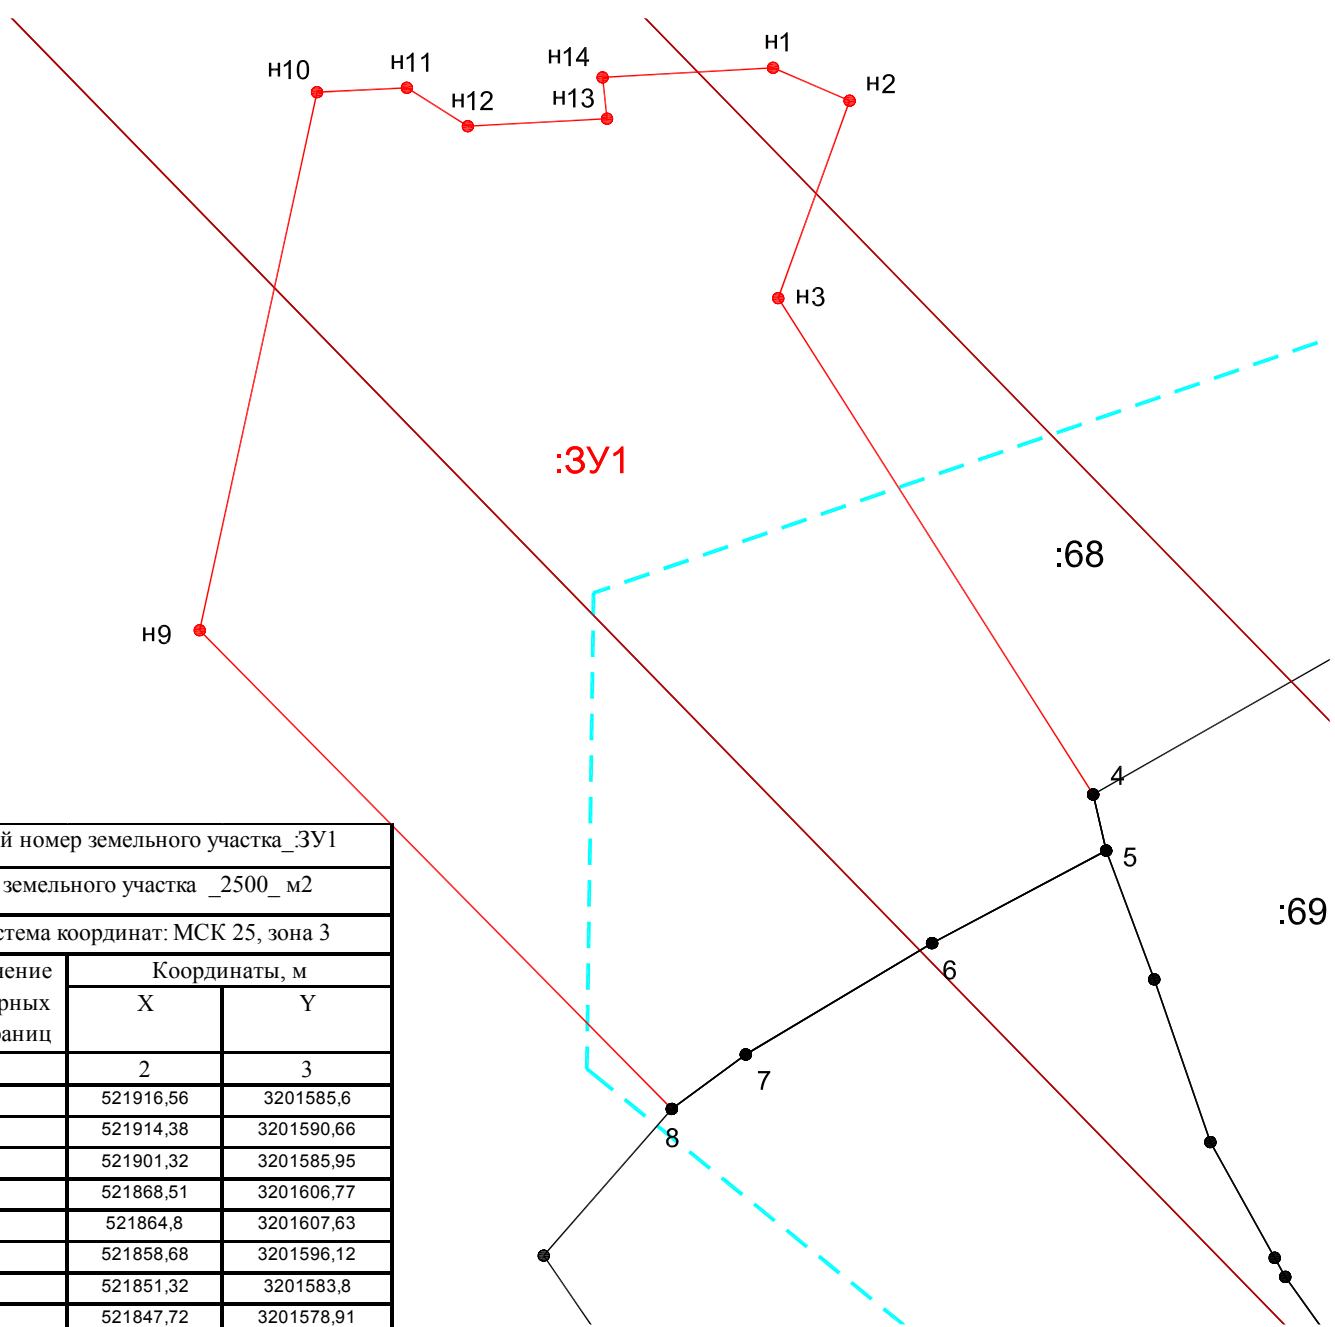

Условный номер земельного участка _3У1		
Площадь земельного участка _2500_ м2		
Система координат: МСК 25, зона 3		
Обозначение характерных точек границ	Координаты, м	
	X	Y
1	2	3
n1	521916,56	3201585,6
n2	521914,38	3201590,66
n3	521901,32	3201585,95
4	521868,51	3201606,77
5	521864,8	3201607,63
6	521858,68	3201596,12
7	521851,32	3201583,8
8	521847,72	3201578,91
n9	521879,36	3201547,7
n10	521914,94	3201555,46
n11	521915,23	3201561,39
n12	521912,69	3201565,43
n13	521913,19	3201574,63
n14	521915,92	3201574,33
n1	521916,56	3201585,6

Условные обозначения:

- - граница образуемого земельного участка
- - - - деление квартала
- - граница ранее учтенного в ЕГРН земельного участка
- n1 - обозначение характерной точки образуемого земельного участка
- :3У1 - кадастровый номер образуемого земельного участка
- :68 - кадастровый номер ранее учтенного в ЕГРН земельного участка;

масштаб 1:500