

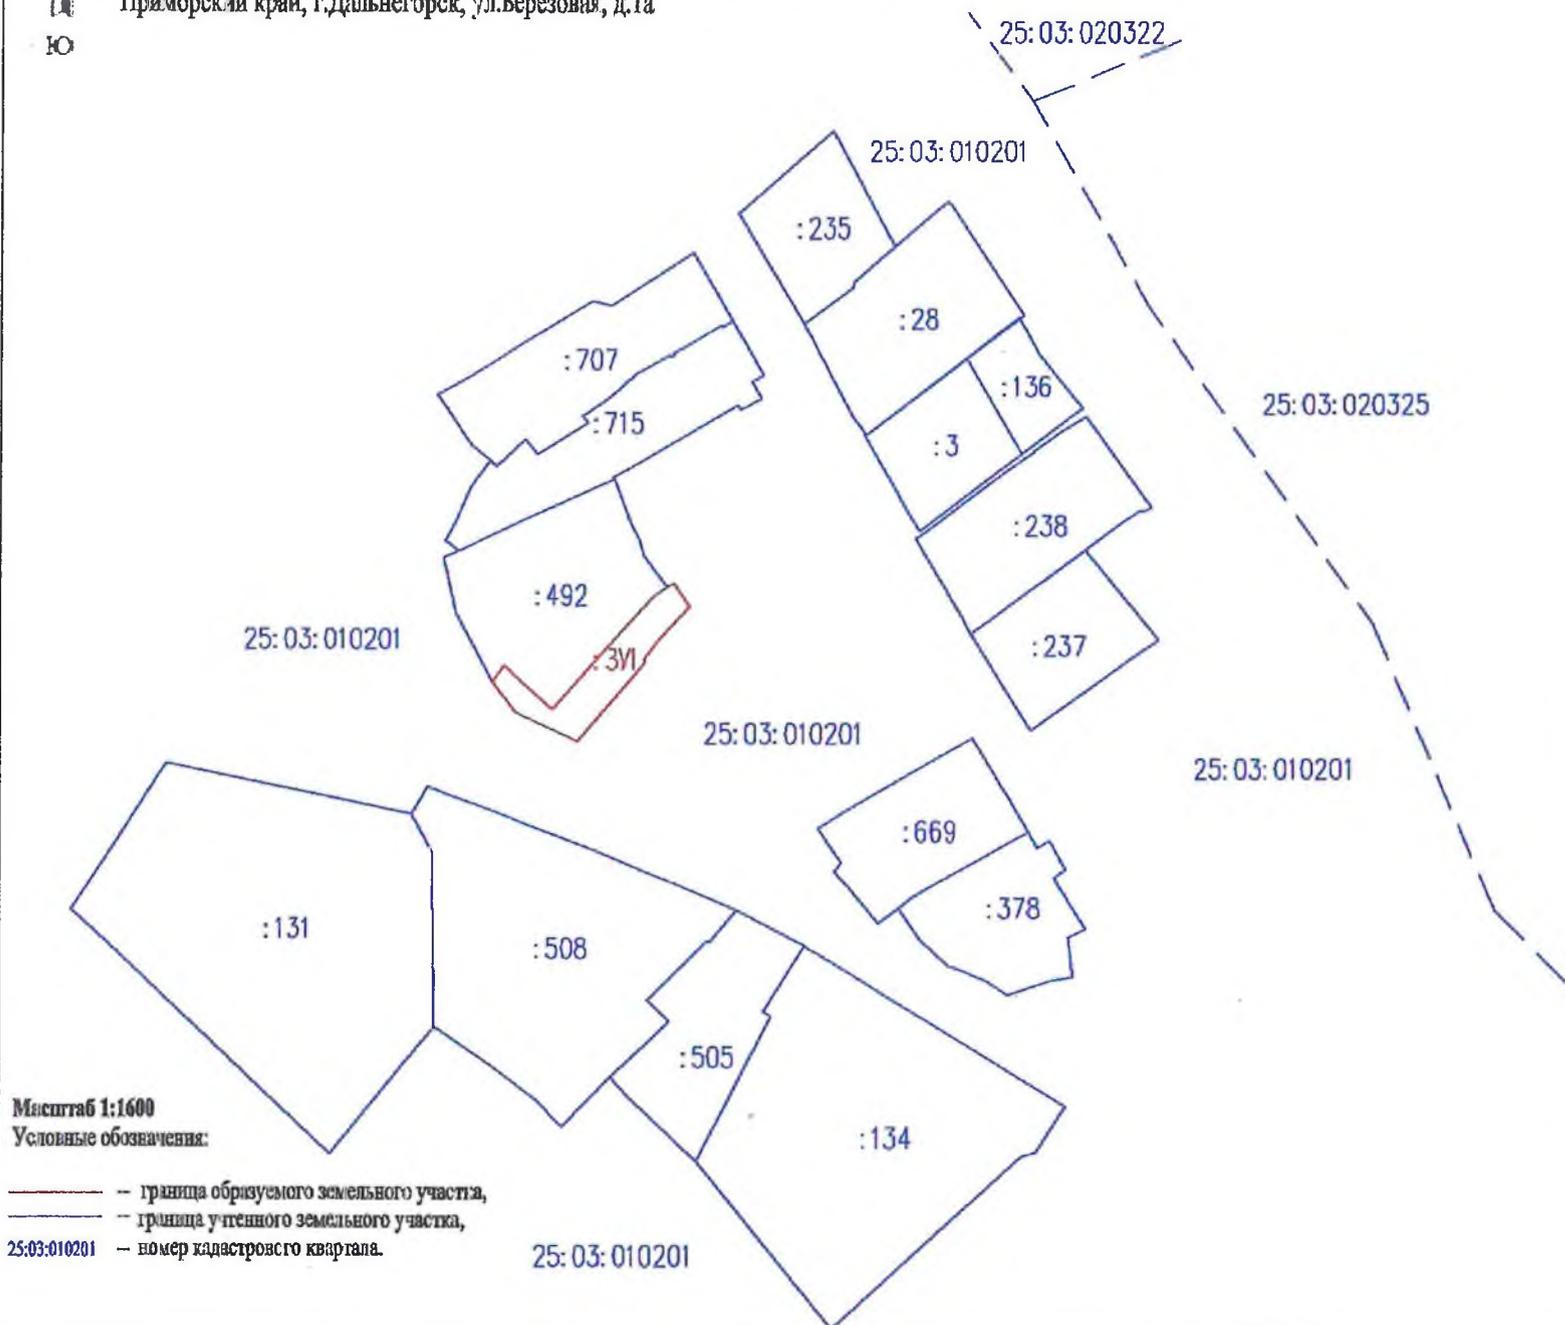


Схема расположения земельного участка на кадастровом плане территории 25:03:010201.3У1  
 Местоположение установлено относительно ориентира, расположенного за пределами участка. Ориентир дом.  
 Участок находится примерно в 103м от ориентира по направлению на северо-запад. Почтовый адрес ориентира:  
 Приморский край, г.Дальнегорск, ул.Березовая, д.1а

## УТВЕРЖДЕНА

**Постановлением администрации**  
 (наименование документа об утверждении, включая наименование органов государственной власти или  
**Дальнегорского городского округа**  
 органов местного самоуправления, принявших  
 решение об утверждении схемы или подписавших  
 соглашение о перераспределении земельных  
 участков)

ОТ \_\_\_\_\_ № \_\_\_\_\_



Масштаб 1:1600  
 Условные обозначения:  
 — граница образуемого земельного участка,  
 — граница учтенного земельного участка,  
 25:03:010201 — номер кадастрового квартала.

Условный номер земельного участка 25:03:010201.3У1		
Площадь земельного участка 416 м²		
Система координат: МСК-25, зона 3		
Обозначение: характерных точек границы:	Координаты, м	
	X	Y
1	2	3
н1	521793.59	3200949.03
н2	521794.40	3200949.90
н3	521796.30	3200952.59
н4	521797.06	3200954.18
н5	521791.84	3200957.69
н6	521784.73	3200951.21
н7	521780.15	3200947.58
н8	521779.25	3200947.70
н9	521769.84	3200939.92
н10	521761.61	3200932.97
н11	521768.19	3200918.84
н12	521774.92	3200913.44
н13	521778.72	3200916.08
н14	521768.72	3200927.23
н1	521793.59	3200949.03