

Саморегулируемая организация  
«Некоммерческое партнерство проектировщиков Приморского края»  
СРО-П-128-27012010

МУП «Архитектурно-планировочное  
проектно-производственное бюро ДГО  
Свидетельство № СРО-П-128-70-03

# Дизайн-проект

*Благоустройство дворовых территорий многоквартирных домов (ремонт дворовых проездов, установка скамеек и урн мусора) по адресу:  
г. Дальнегорск, д. №22 по ул. 1-ая Советская*



Дальнегорск  
2020г.



# ПОЯСНИТЕЛЬНАЯ ЗАПИСКА

## 1. Введение

**Проект «Благоустройство дворовых территорий многоквартирных домов (ремонт дворовых проездов, установка скамеек и урн мусора) по адресу: г. Дальнегорск, д. №22 по ул. 1-ая Советская»**

Ремонт дворовых и придомовых территорий – это комплексная программа мероприятий, направленных на совершенствование эстетического, экологического и санитарного состояния нашего города.

Дорожное покрытие в г. Дальнегорск, д. №22 по ул. 1-ая Советская имеет видимые дефекты: просадки, выбоины, провалы, местами почти полностью разрушено. Капитальный ремонт дорожного покрытия дворовой территории не проводился с момента постройки многоквартирного дома. Планируется выполнить ремонт и расширение асфальтового покрытия дворовой территории многоквартирного дома с заменой бордюрных камней.

Проектирование осуществляется в отношении элементов благоустройства: малых архитектурных форм, включая установку скамей и урн возле входов в подъезды.

Проектом предусмотрено устройство наружного освещения дворовой территории.

Реализация проекта решит ряд определенных существующих проблем. Все работы по благоустройству дворовой территории выполняется в соответствии с рядом нормативных актов, регламентирующих состояние придомовой территории.

## 2. Описание проекта

Дизайн-проект включает в себя текстовое и визуальное описание проекта благоустройства. Главными элементами благоустройства данно-

Изм.	Кол. уч	Лист.	№ док.	Подп.	Дата	2020.30/1- ЖОО-ДП	Лист
							2




- позволит благополучно эксплуатировать многоквартирный дом и прилегающую к нему территорию;
- в целом повысит уровень жизни населения.

В случае реализации проекта по благоустройству у жителей всех возрастных групп многоквартирных домов и всех возрастных категорий и различных социальных групп появится необходимая благоустроенная территория.

Инв.№ Подл.	Подпись и дата					Взам.инв.№
						Лист
Изм.	Кол. уч	Лист.	№ док.	Подп.	Дата	

2020.30/1- ЖОО-ДП

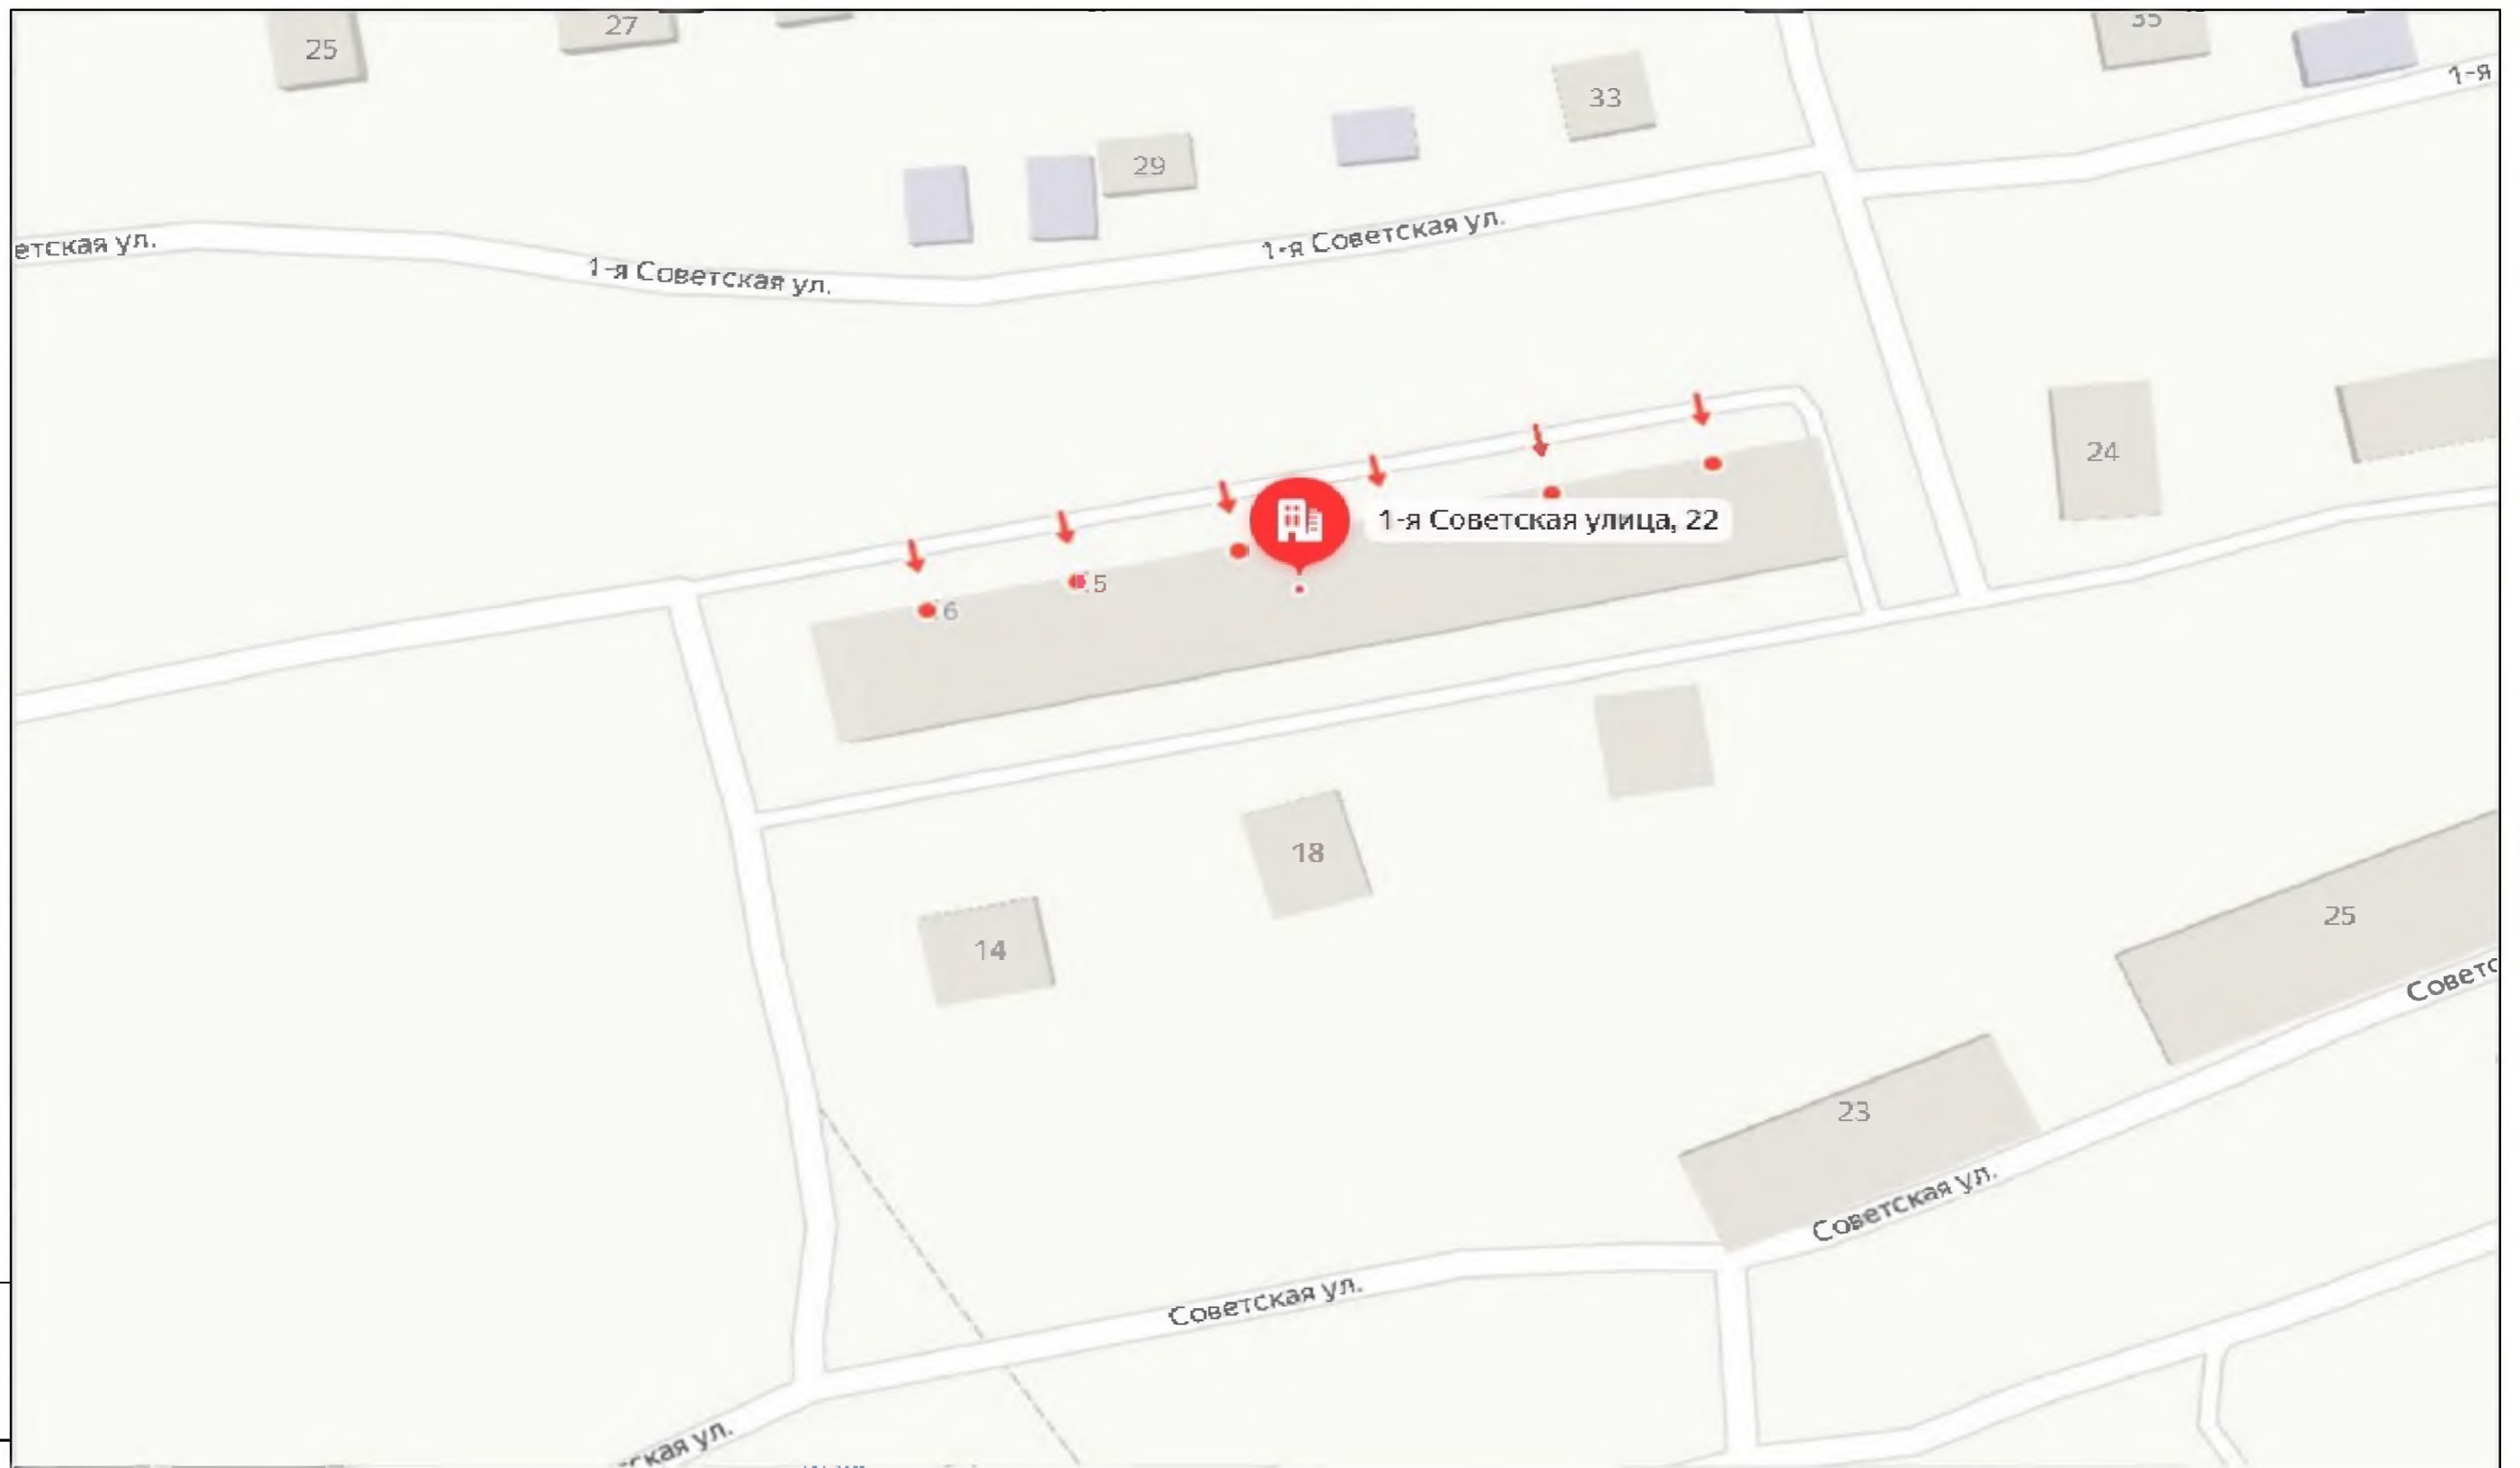

Имя, И.И. подкл. Подпись и дата Возм. янв. И

Изм.	Кол. уч.	Лист	№ док.	Подпись	Дата
Директор	Вальянина				
ГИП	Вальянина				
Рук. гр.					
Исполн.	Хилик Ю.А.				
Провер.					

**2020.30/1 - ЖОО - ДП**

Благоустройство дворовых территорий многоквартирных домов (ремонт дворовых проездов, установка скамеек и урн мусора) по адресу: д. №22 по ул. 1-ая Советская, г. Дальнегорск

	стадия	лист	листов
	Д	1	1

Ситуационный план  
М 1: 1500

МУП "АППБ ДГО"  
г. Дальнегорск

